


- LEGENDE**
- STAHLBETON
 - VORFABR. BETONELEMENTE
 - STAHL
 - DÄMMSTOFFE
 - DÄMMSTOFFE NNB
 - HOLZWERKSTOFFE
 - NATURSTEIN
 - SPERRSCHICHTEN
 - BACKSTEIN
 - KALKSANDSTEIN
 - GEDÄMMTE DECKE
- ABKÜRZUNGEN**
- OK OBERKANT
 - UK UNTERKANT
 - AK AUSSERKANT
 - RST UK ROH STURZ
 - FST UK FERTIG STURZ
 - BR OK FERTIG BRÜSTUNG
 - RBR OK ROH BRÜSTUNG
 - SW OK FERTIG SCHWELLE
 - RSW OK ROH SCHWELLE
 - MFB OK METALLFESTERBANK
 - RAF RAFFLAMMELNSTÖRE
 - F FERTIG
 - R ROH
 - BA BODENWASSERABLAUF
 - DW DACHWASSERLEITUNG
 - B BODEN
 - W WAND
 - D DECKE
 - BF BODENFLÄCHE OK
 - FK FERTIG BODEN OK
 - ROH BODEN OK
 - FERTIG BODEN OK
- MASSSE**
- Sämtliche Masse sind Rohmasse und vom Unternehmer auf eigene Verantwortung hin zu prüfen und am Bau zu nehmen.
- Allfällige Unklarheiten sind vor Inangriffnahme der Arbeit, oder sofort nach Auftreten mit der Bauleitung abzuklären.
- SPEZIALPLÄNE**
- Sind Hinweise über Spezialpläne angegeben, so sind diese verbindlich. Stahlbetonarbeiten siehe Ingenieurpläne. Aussparungen siehe Aussparungspläne.
- HÖHENANGABEN**
- Türhöhen verstehen sich ab OK höherem Fussboden bis UK rohem Sturz. Fensterhöhen verstehen sich ab OK fertig Bank bis UK rohem Sturz, resp. fertigem Sturz bei Metallblenden.
- RAUMSTEMPEL**
- RAUM NR. WOHNUNG
- 0 FB B : BODENBELAG
W : WANDBELAG
0 RB D : DECKENBELAG
BF : BODENBELAG
- DETAILPLAN NR. : PLAN NR.
- ±0.00 = 424.64**

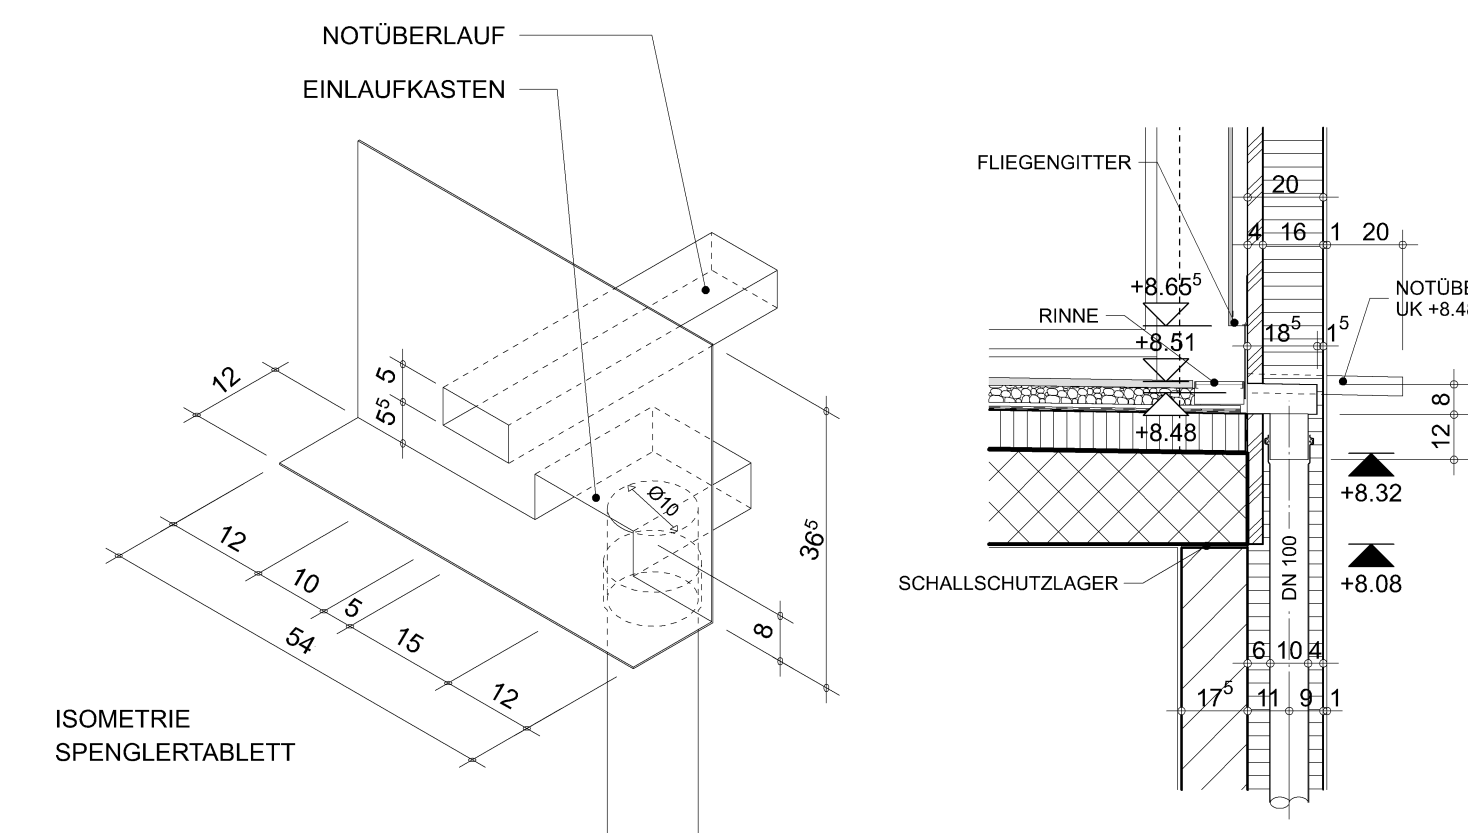

Revision	H	Datum	Gezeichnet	YB
neue Deckenstärken		11.06.2021		
Anpassungen Terrassenlänge auf 2.65m bei Wohnung 301	Revision	G	15.04.2021	Gezeichnet
Anpassung Wandstärken bei Nasszellen + Dachwasser eingezichnet	Revision	F	12.04.2021	Gezeichnet
Anpassung Nasszellen	Revision	E	10.03.2021	Gezeichnet
Markisen eingezichnet	Revision	D	26.01.2021	Gezeichnet
Anpassung Geschoss gemäss Ingenieur	Revision	C	23.11.2020	Gezeichnet
Anpassungen gemäss BKZ	Revision	B	26.10.2020	Gezeichnet
Treppe neu Rohbeton	Revision	A	24.07.2020	Gezeichnet
Plan-Datum		12.06.2020		Gezeichnet

KAMERARCHITEKTEN
DIPLOM-ARCHITECTEN HTL STV BRÄUD ZÜRICH

KAMER Architekten AG
Seestrasse 330
CH-8038 Zürich
Tel. +41 44 482 25 30
Fax +41 44 482 26 43
kamer@kamerarchitekten.ch
www.kamerarchitekten.ch

Bauherrschaft: Regli und Partner IMMOBAU GmbH, Altstetterstrasse 280, 8047 Zürich

Projektsadresse: Neubau MFH, KTN 2316, Stationsstrasse 76, CH-8424 Embrach

STATIONSSTRASSE

Ausführung: Mst. 1:50, Grösse 97x44, DP Büro Norm

Plan-Nr. 146.204

